


PLAN DE DIVISION

EXTRACTION DE 2 LOTS

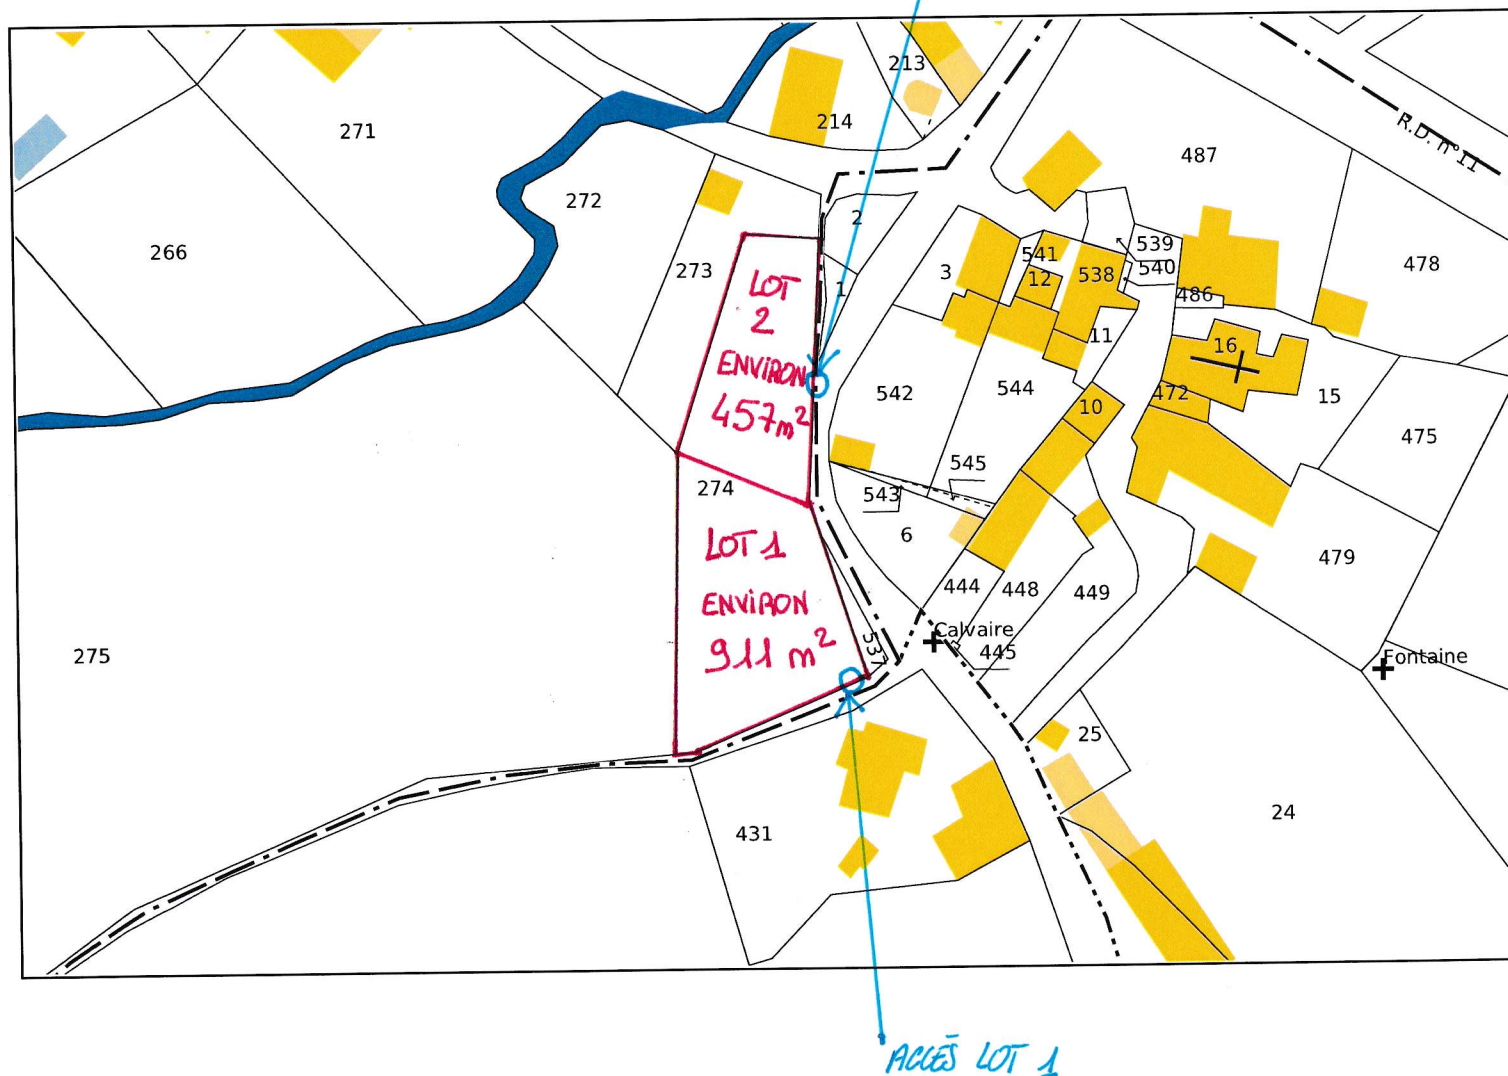

Service de la Documentation Nationale du Cadastre
82, rue du Maréchal Lyautey - 78103 Saint-Germain-en-Laye Cedex
SIRET 16000001400011