

Informations littérales relatives à 1 parcelle sur la commune : SAINT-MAIXANT (33).

Références de la parcelle 000 A 845

Référence cadastrale de la parcelle

000 A 845

Contenance cadastrale

1 017 mètres carrés

Adresse

**A MOUCHAC SUD
33490 SAINT-MAIXANT**

Département :
GIRONDE

Commune :
SAINT-MAIXANT

Section : A
Feuille : 000 A 04

Échelle d'origine : 1/1000
Échelle d'édition : 1/1000

Date d'édition : 19/04/2024
(fuseau horaire de Paris)

Coordonnées en projection : RGF93CC45
©2022 Direction Générale des Finances
Publiques


DIRECTION GÉNÉRALE DES FINANCES PUBLIQUES


EXTRAIT DU PLAN CADASTRAL


Le plan visualisé sur cet extrait est géré
par le centre des impôts foncier suivant :
SDIF DE LA GIRONDE
Pole Topographique et de Gestion
Cadastrale Cité Administrative 33090
33090 BORDEAUX CEDEX
tél. 05 56 24 85 97 -fax
sdif33.ptgc@dgfip.finances.gouv.fr

Cet extrait de plan vous est délivré par :

cadastre.gouv.fr

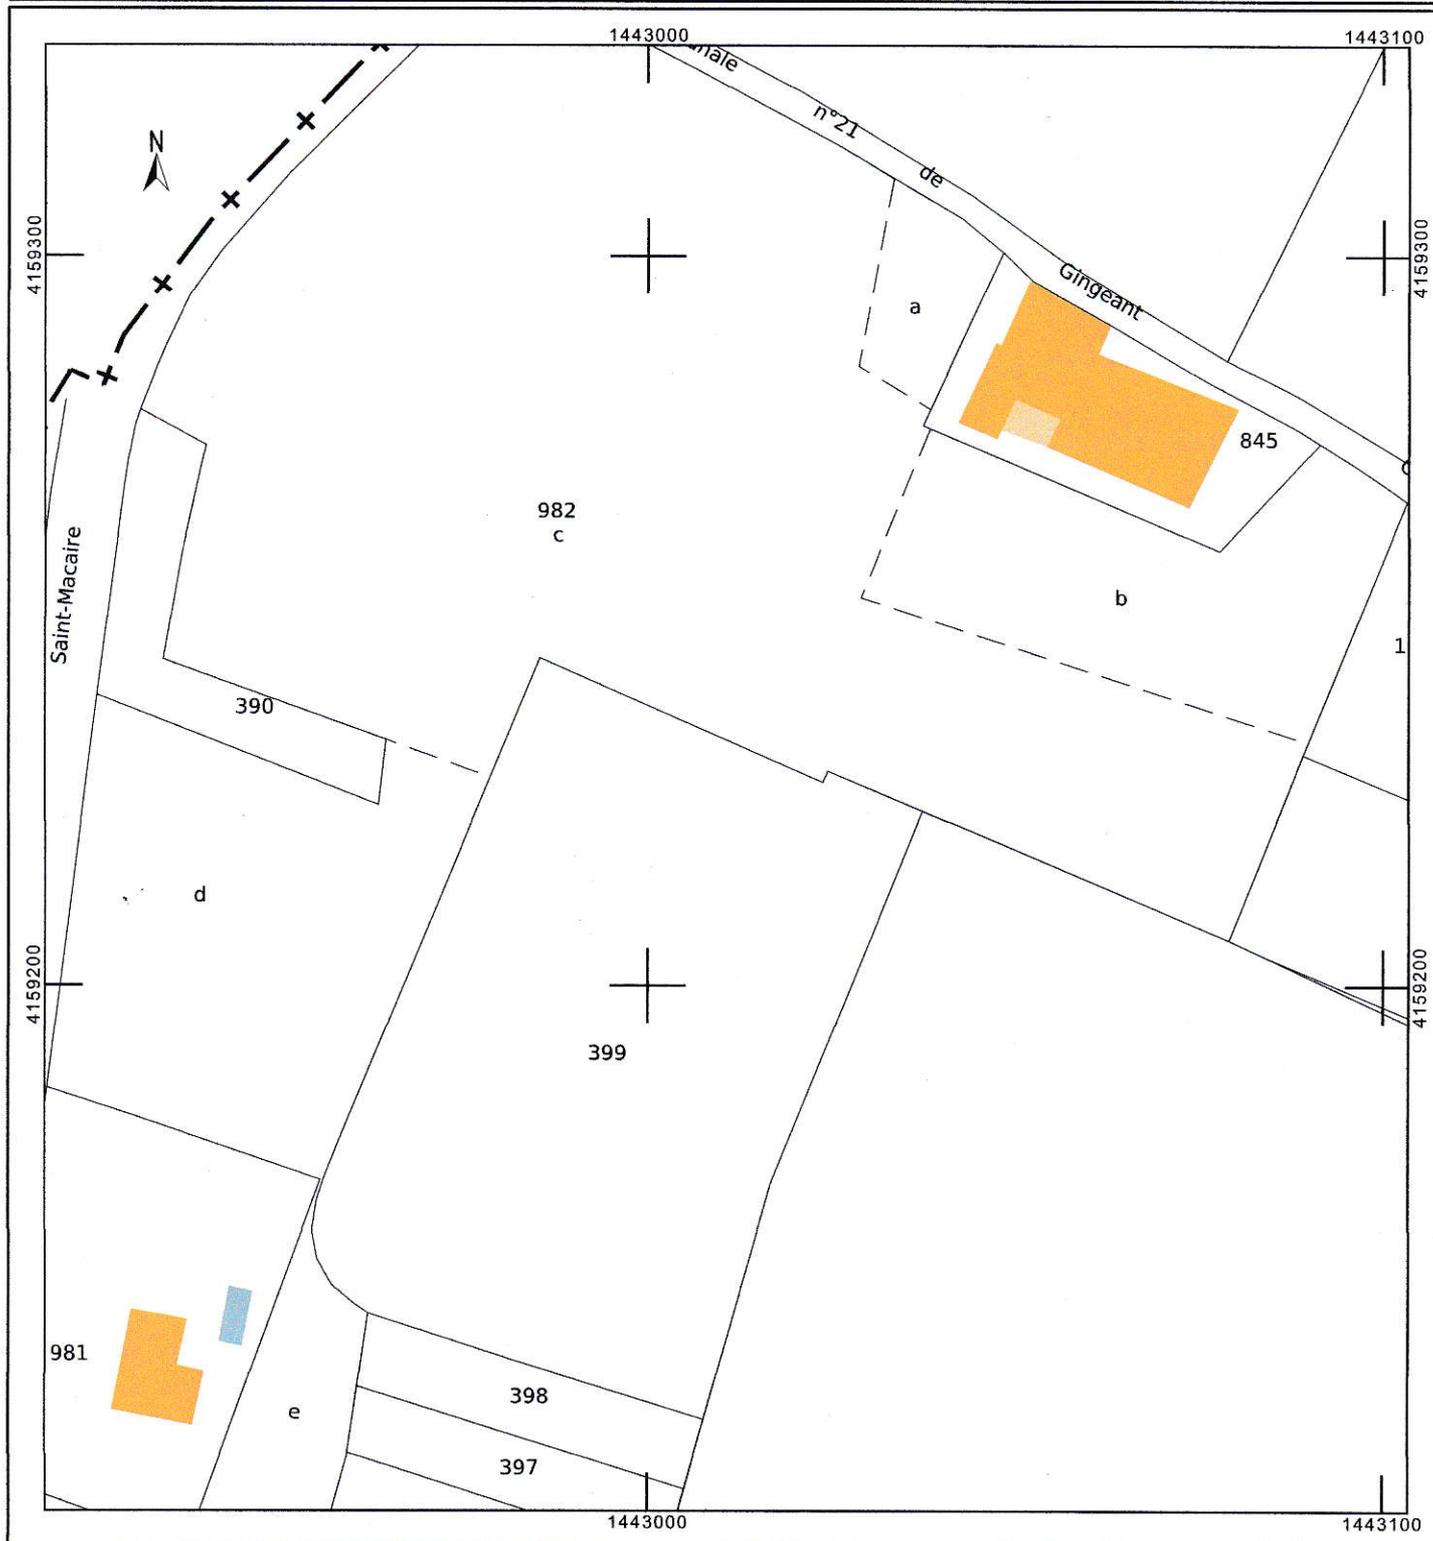

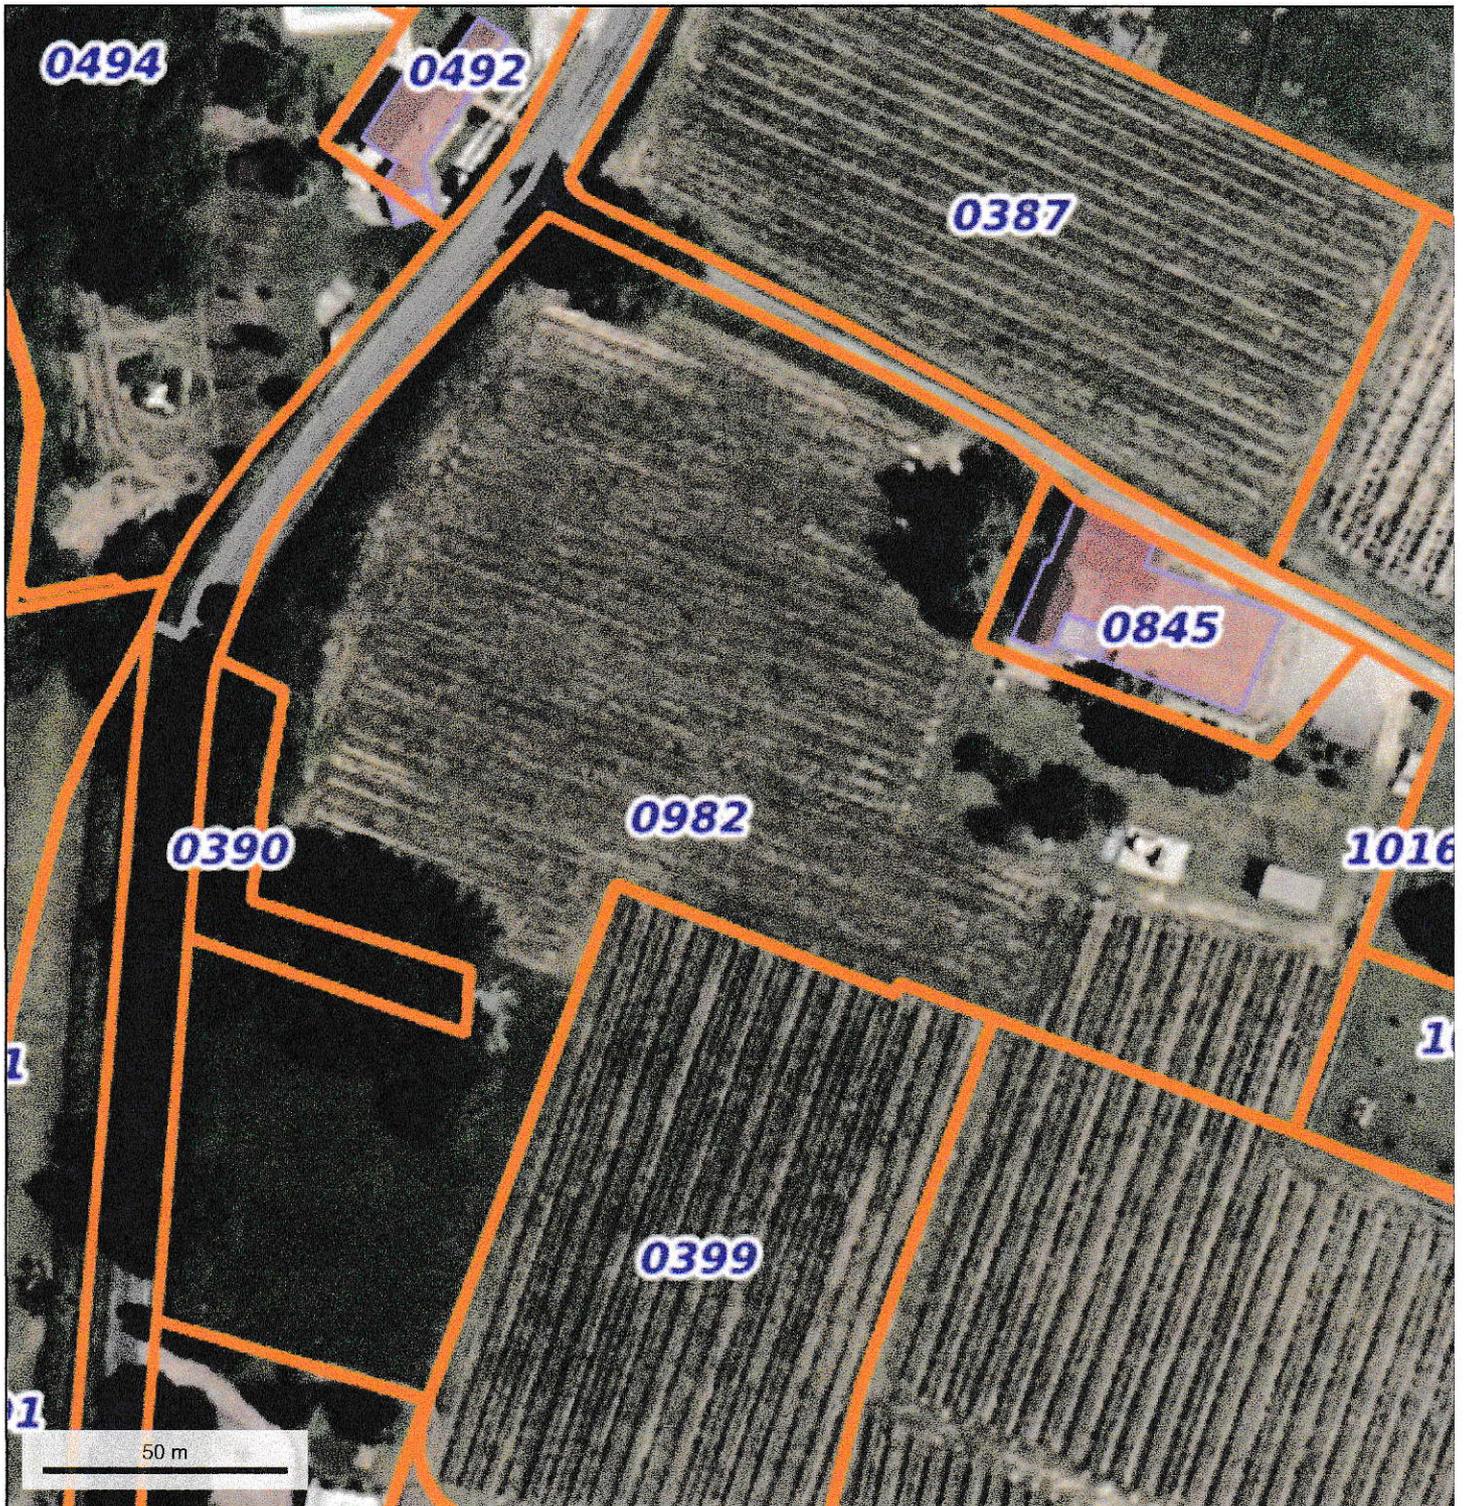

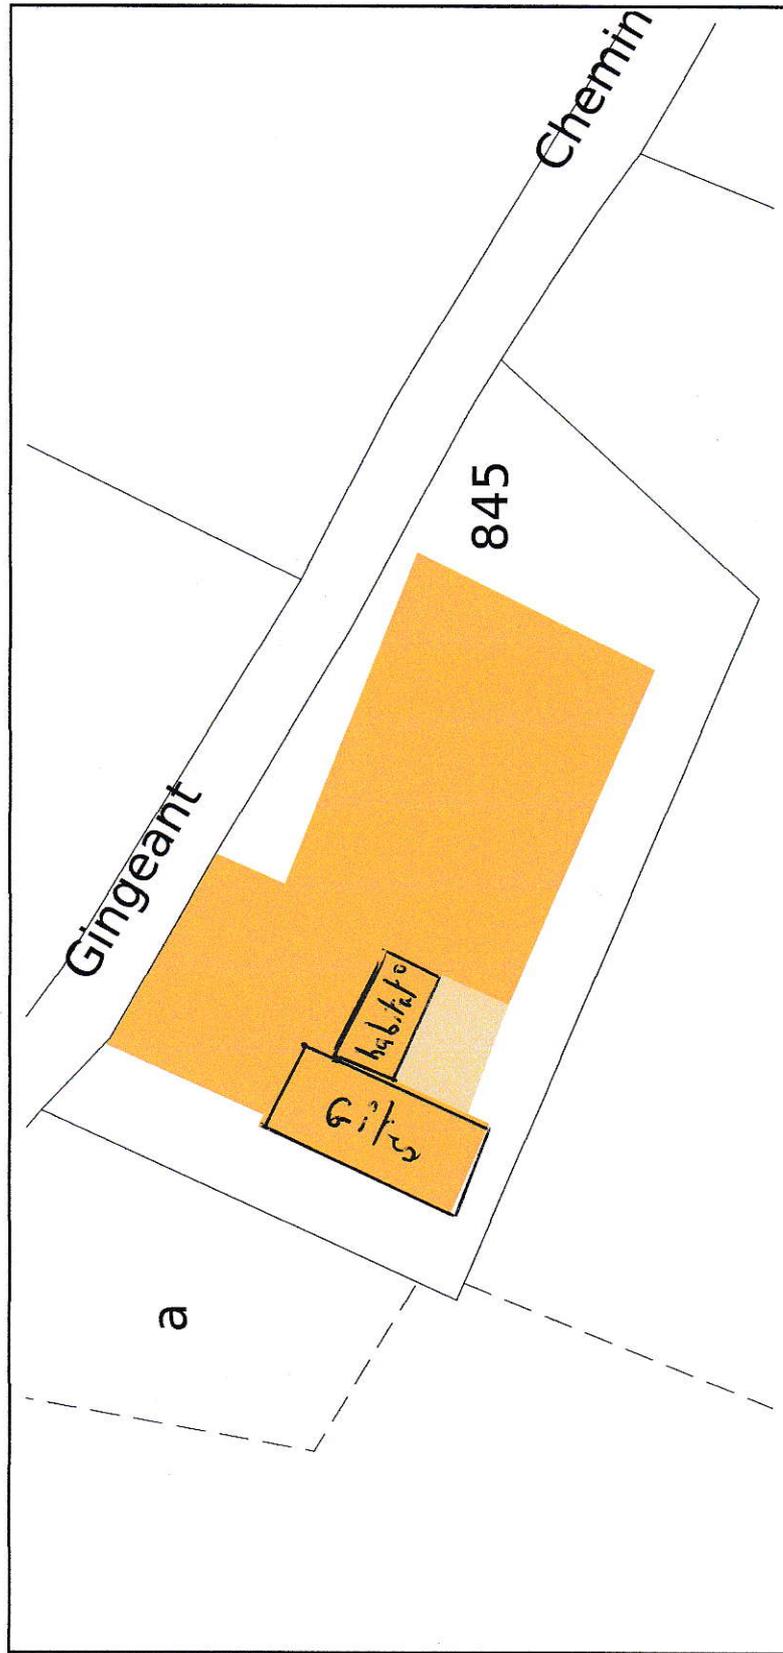

Service de la Documentation Nationale du Cadastre
82, rue du Maréchal Lyautey - 78103 Saint-Germain-en-Laye Cedex
SIRET 16000001400011

- Nombre de chambres créées en foyer ou dans un hébergement d'un autre type :
- Répartition du nombre de logements créés selon le nombre de pièces :
 - 1 pièce 2 pièces
 - 3 pièces 4 pièces
 - 5 pièces 6 pièces et plus
- Nombre de niveaux du bâtiment le plus élevé :
 - au-dessus du sol et au-dessous du sol
- Indiquez si vos travaux comprennent notamment :
 - Extension Surélévation Création de niveaux supplémentaires
- Information sur la destination des constructions futures en cas de réalisation au bénéfice d'un service public ou d'intérêt collectif :
 - Transport Enseignement et recherche Action sociale
 - Ouvrage spécial Santé Culture et loisir

5.3 Destination des constructions et tableau des surfaces

(i) Uniquement à remplir si votre projet de construction est situé dans une commune couverte par un plan local d'urbanisme ou un document en tenant lieu appliquant l'article R.123-9 du code de l'urbanisme dans sa rédaction antérieure au 1^{er} janvier 2016.

Surfaces de plancher^[8] en m² (article R.111-22 du code de l'urbanisme)

Destinations	Surface existante avant travaux (A)	Surface créée ^[9] (B)	Surface créée par changement de destination ^[10] (C)	Surface supprimée ^[11] (D)	Surface supprimée par changement de destination ^[9] (E)	Surface totale = (A) + (B) + (C) - (D) - (E)
Habitation	201			45,50	85,50	70
Hébergement hôtelier	0		85,50			85,50
Bureaux						
Commerce						
Artisanat ^[12]						
Industrie						
Exploitation agricole ou forestière						
Entrepôt						
Service public ou d'intérêt collectif						
Surfaces totales (m²)	201		85,50	45,50	85,50	155,50

[8] Vous pouvez vous aider de la fiche d'aide pour le calcul des surfaces disponible sur www.service-public.fr.

[9] Il peut s'agir soit d'une surface nouvelle construite à l'occasion des travaux, soit d'une surface résultant de la transformation d'un local non constitutif de surface de plancher (ex : transformation du garage d'une habitation en chambre).

[10] Le changement de destination consiste à transformer une surface existante de l'une des neuf destinations mentionnées dans le tableau vers une autre de ces destinations. Par exemple : la transformation de surfaces de bureaux en hôtel ou la transformation d'une habitation en commerce.

[11] Il peut s'agir soit d'une surface démolie à l'occasion des travaux, soit d'une surface résultant de la transformation d'un local constitutif de surface de plancher (ex : transformation d'un commerce en local technique dans un immeuble commercial).

[12] L'activité d'artisan étant désormais définie par les articles L.111-1 et suivants du code de l'artisanat, « activité professionnelle indépendante de production, de transformation, de réparation ou de prestation de services figurant sur une liste établie par l'article R.111-1 du même code ».



Liberté
Égalité
Fraternité

**DIRECTION REGIONALE DES AFFAIRES CULTURELLES
NOUVELLE AQUITAINE**

**Unité départementale de l'Architecture et du Patrimoine
de Gironde**

Dossier suivi par : DEDEBAN Ludovic
Objet : Plat'AU - DECLARATION PREALABLE

Numéro : DP 033438 24 P0064 U3301
Adresse du projet : 1 Mouchac 33490 SAINT-MAIXANT
Déposé en mairie le : 13/11/2024
Reçu au service le : 13/11/2024
Nature des travaux: 12180 Changement de destination

Demandeur :
Madame BLANCAN Françoise
1 Lieu-dit Mouchac
33490 SAINT-MAIXANT

L'immeuble concerné par ce projet est situé en abords du ou des monuments historiques listé(s) en annexe. Les articles L.621-30, L.621-32 et L.632-2 du code du patrimoine sont applicables.

Après examen de ce projet, l'Architecte des Bâtiments de France donne son accord. Par ailleurs, ce projet appelle des recommandations ou des observations :

NOTA : Un changement de destination peut être envisagé. Néanmoins, cet avis ne vaut que pour ce changement de destination et ne valide en rien quelque travaux que ce soit. Toute modification de l'aspect extérieur de ce bâtiment situé aux abords du domaine de Malagar, monument historique, doit impérativement faire l'objet d'un dépôt de déclaration préalable de travaux.

Fait à Bordeaux

Signé électroniquement
par Hubert MERCIER
Le 22/11/2024 à 14:14

**L'Architecte des bâtiments de France
Monsieur Hubert MERCIER**

Cet avis ne constitue pas une décision définitive sur le dossier. Cette décision sera prise par l'autorité compétente chargée de délivrer les autorisations de travaux. Par conséquent, le demandeur ne peut pas débiter les travaux à la réception de cet avis.

En cas de désaccord avec l'Architecte des Bâtiments de France, l'autorité compétente peut saisir, dans un délai de sept jours à compter de la réception du présent acte, le préfet de région (Direction régionale des Affaires culturelles (DRAC) de Nouvelle Aquitaine - 54 rue Magendie, CS 41229 - 33074 Bordeaux) par lettre recommandée avec accusé de réception.