









-  piscine existante
-  potager
-  murs pierres sèches
-  murs pierres sèches effaïdées
-  poteau EDF

 pool house existant.


 projet construction non déterminé

 plantation truffiers (existants)

 arbres patrimoine à ne pas couper

 demande pour

parcelles entières pour faciliter implantation et sauver les arbres existants et plantation

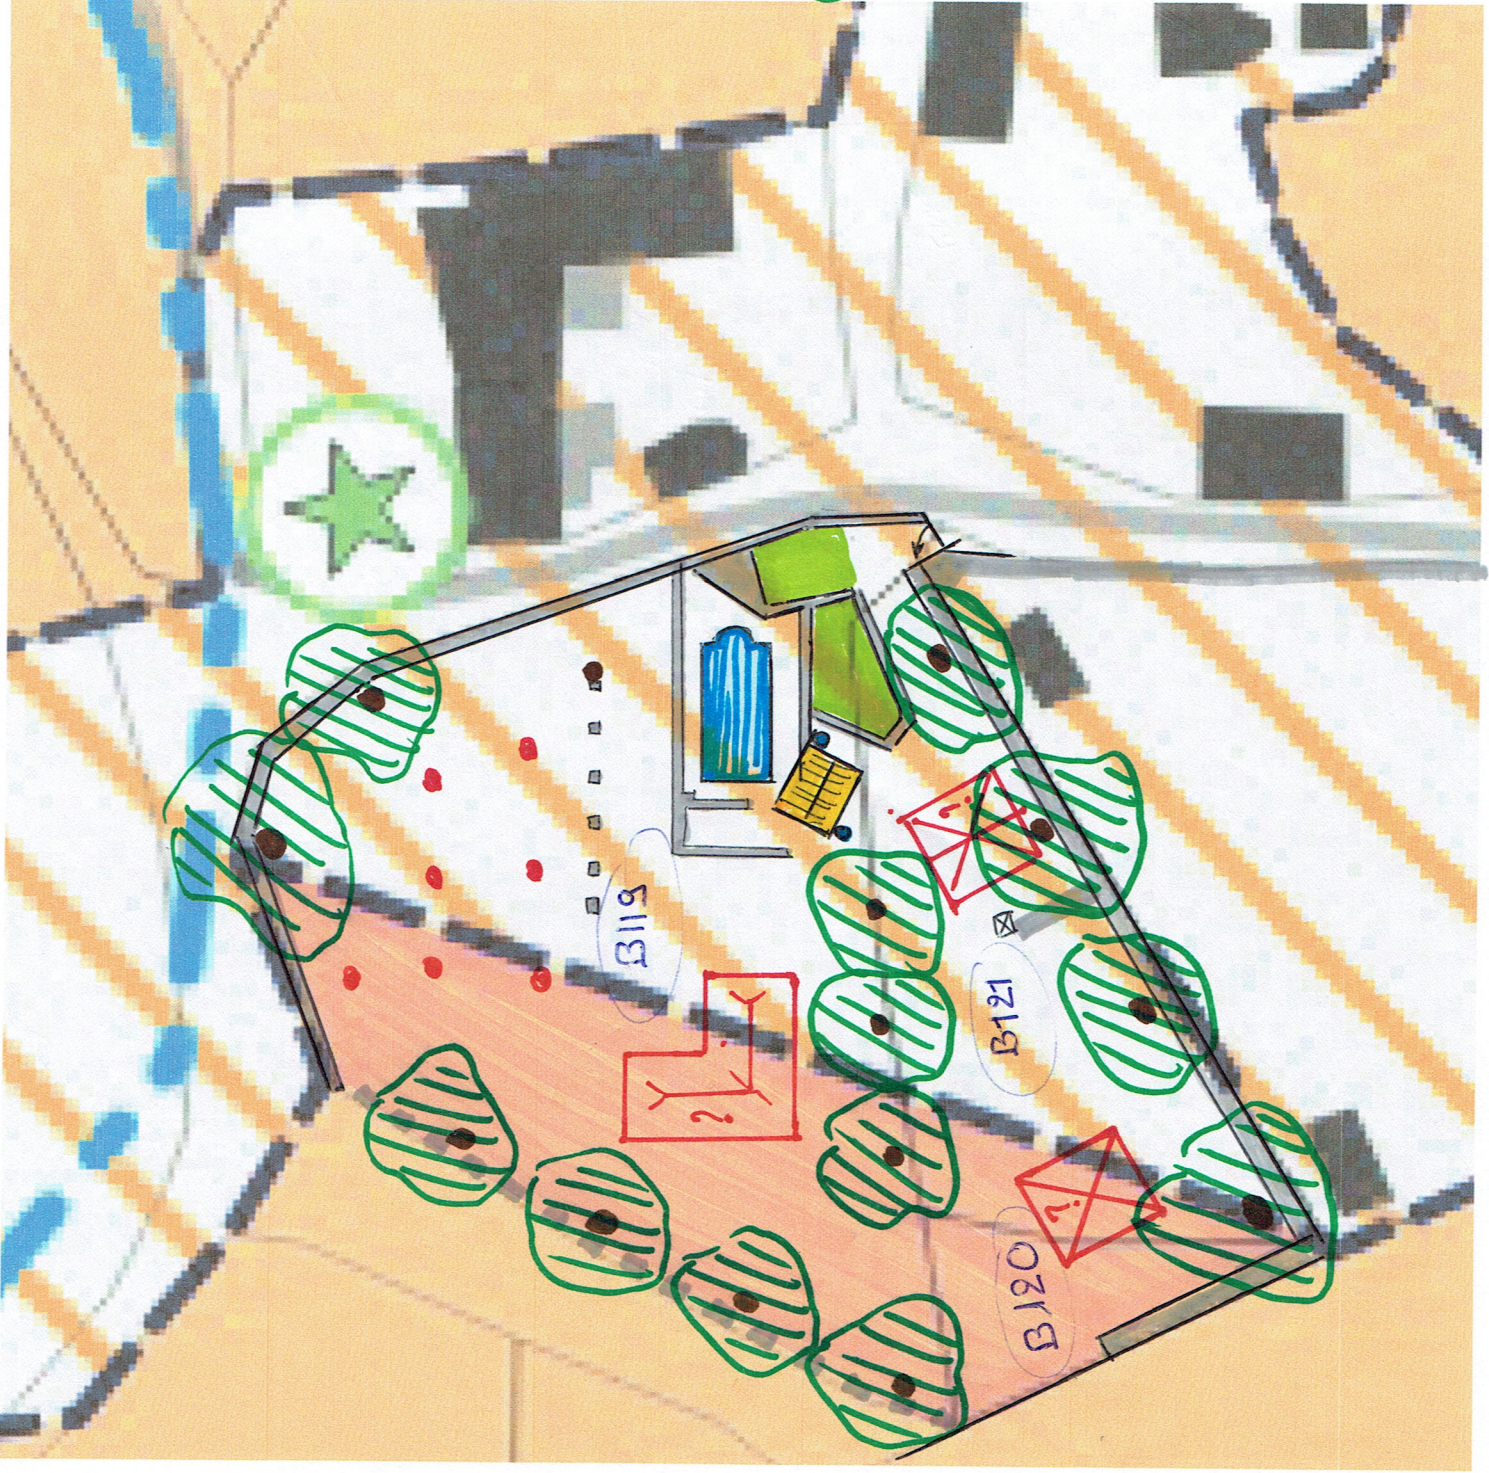

Département :
LOT

Commune :
GREZES

Section : B
Feuille : 000 B 01

Échelle d'origine : 1/2000
Échelle d'édition : 1/1000

Date d'édition : 02/01/2025
(fuseau horaire de Paris)

Coordonnées en projection : RGF93CC45
©2022 Direction Générale des Finances
Publiques

DIRECTION GÉNÉRALE DES FINANCES PUBLIQUES

EXTRAIT DU PLAN CADASTRAL

Le plan visualisé sur cet extrait est géré
par le centre des impôts foncier suivant :
Service Départemental des Impôts
Fonciers
83 Rue Victor Hugo 46009
46009 CAHORS CEDEX
tél. 05-65-20-33-34 -fax
sdif.lot@dgfip.finances.gouv.fr

Cet extrait de plan vous est délivré par :

cadastre.gouv.fr

