

PLAN DE DIVISION

Département du LOT
Commune de FAYCELLES
Section : A - N° 976-977-979-980
Lieu dit : Lacassagnolle


Division de la propriété
de M. Bernard PESANT,
Création d'un lot à bâtir.

PLAN DE DIVISION

Echelle 1/500

Tableau des points


Numéro	X	Y	Nature
266	1621641.20	4153984.11	Piquet bois
315	1621635.13	4153983.77	Borne OGE
338	1621598.28	4153981.73	Borne OGE
307	1621596.94	4153954.79	Borne OGE
305	1621587.30	4153952.55	Tirefond

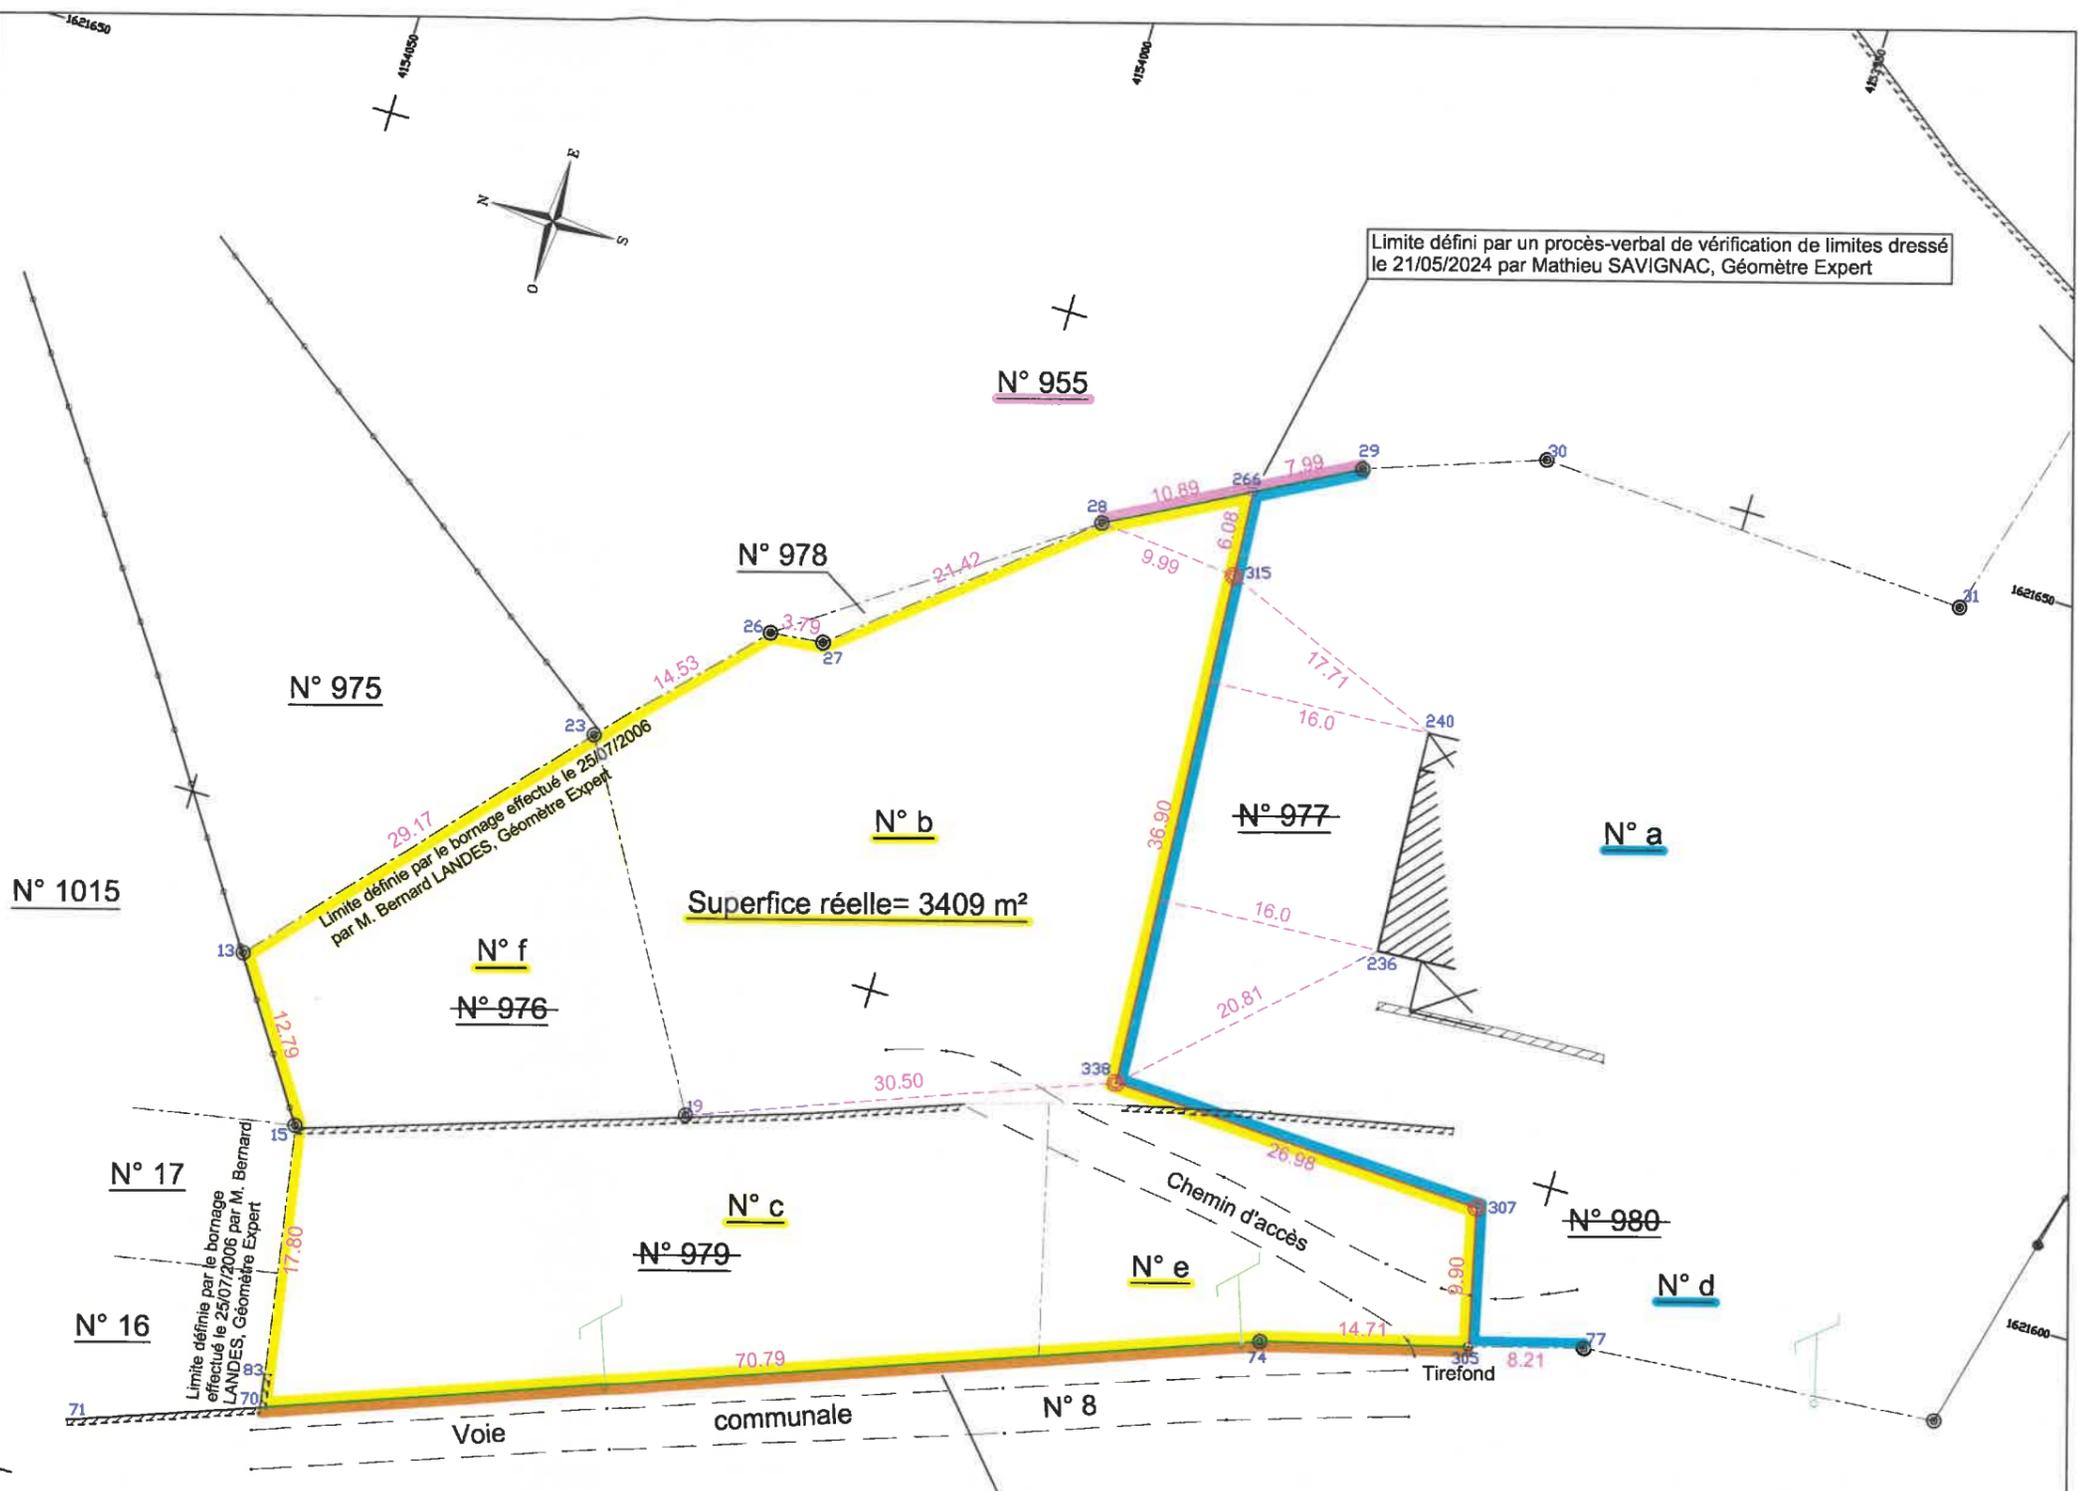

Dossier : 221343/12765
Dess / Verif : FL / MS
Créé le : 21/05/2024
Modifié le :
Géoréf: RGF 93 CC45-Classe 1

Le Géomètre-Expert, Mathieu SAVIGNAC

M. Bernard PESANT

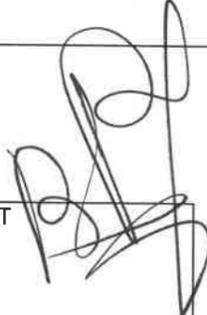


7 avenue des Carmes - 48100 FIGEAC
Email: mathieu.savignac@geometre-expert.fr
Tél: 05.65.34.15.62 - Fax: 05.65.50.04.17

- LEGENDE :
- Limite définie par le présent document
 - Borne OGE implantée
 - ⊙ Borne OGE existante
 - ⊠ Borne pierre
 - Piquet bois
 - - - Limite Fiscale (cadastre) non garantie
 - Clôture
 - ▬ Mur privatif, Mur mitoyen