

PLAN DE DIVISION


Département du LOT
Commune de GREALOU
Section : B - N° 667 et 670
Lieu-dit : La Combe

Propriété de la commune.
Création de 2 lots à bâtir.

PLAN DE DIVISION

Echelle 1/500

N	X	Y	Code
44	161131.32	4148500.58	Borne OGE Existante
100	161128.75	4148488.85	Borne OGE
38	161154.72	4148477.09	Borne OGE Existante
39	161168.80	4148462.58	Borne OGE Existante
17	161148.46	4148461.20	Borne OGE Existante
40	1611214.34	4148427.18	Borne OGE Existante
103	1611228.16	4148443.81	Borne OGE
41	1611231.00	4148442.14	Borne OGE Existante
101	1611188.98	4148382.95	Borne OGE
43	1611188.81	4148363.88	Borne OGE Existante
102	1611205.13	4148363.90	Borne OGE
10	1611218.44	4148364.38	Borne OGE Existante

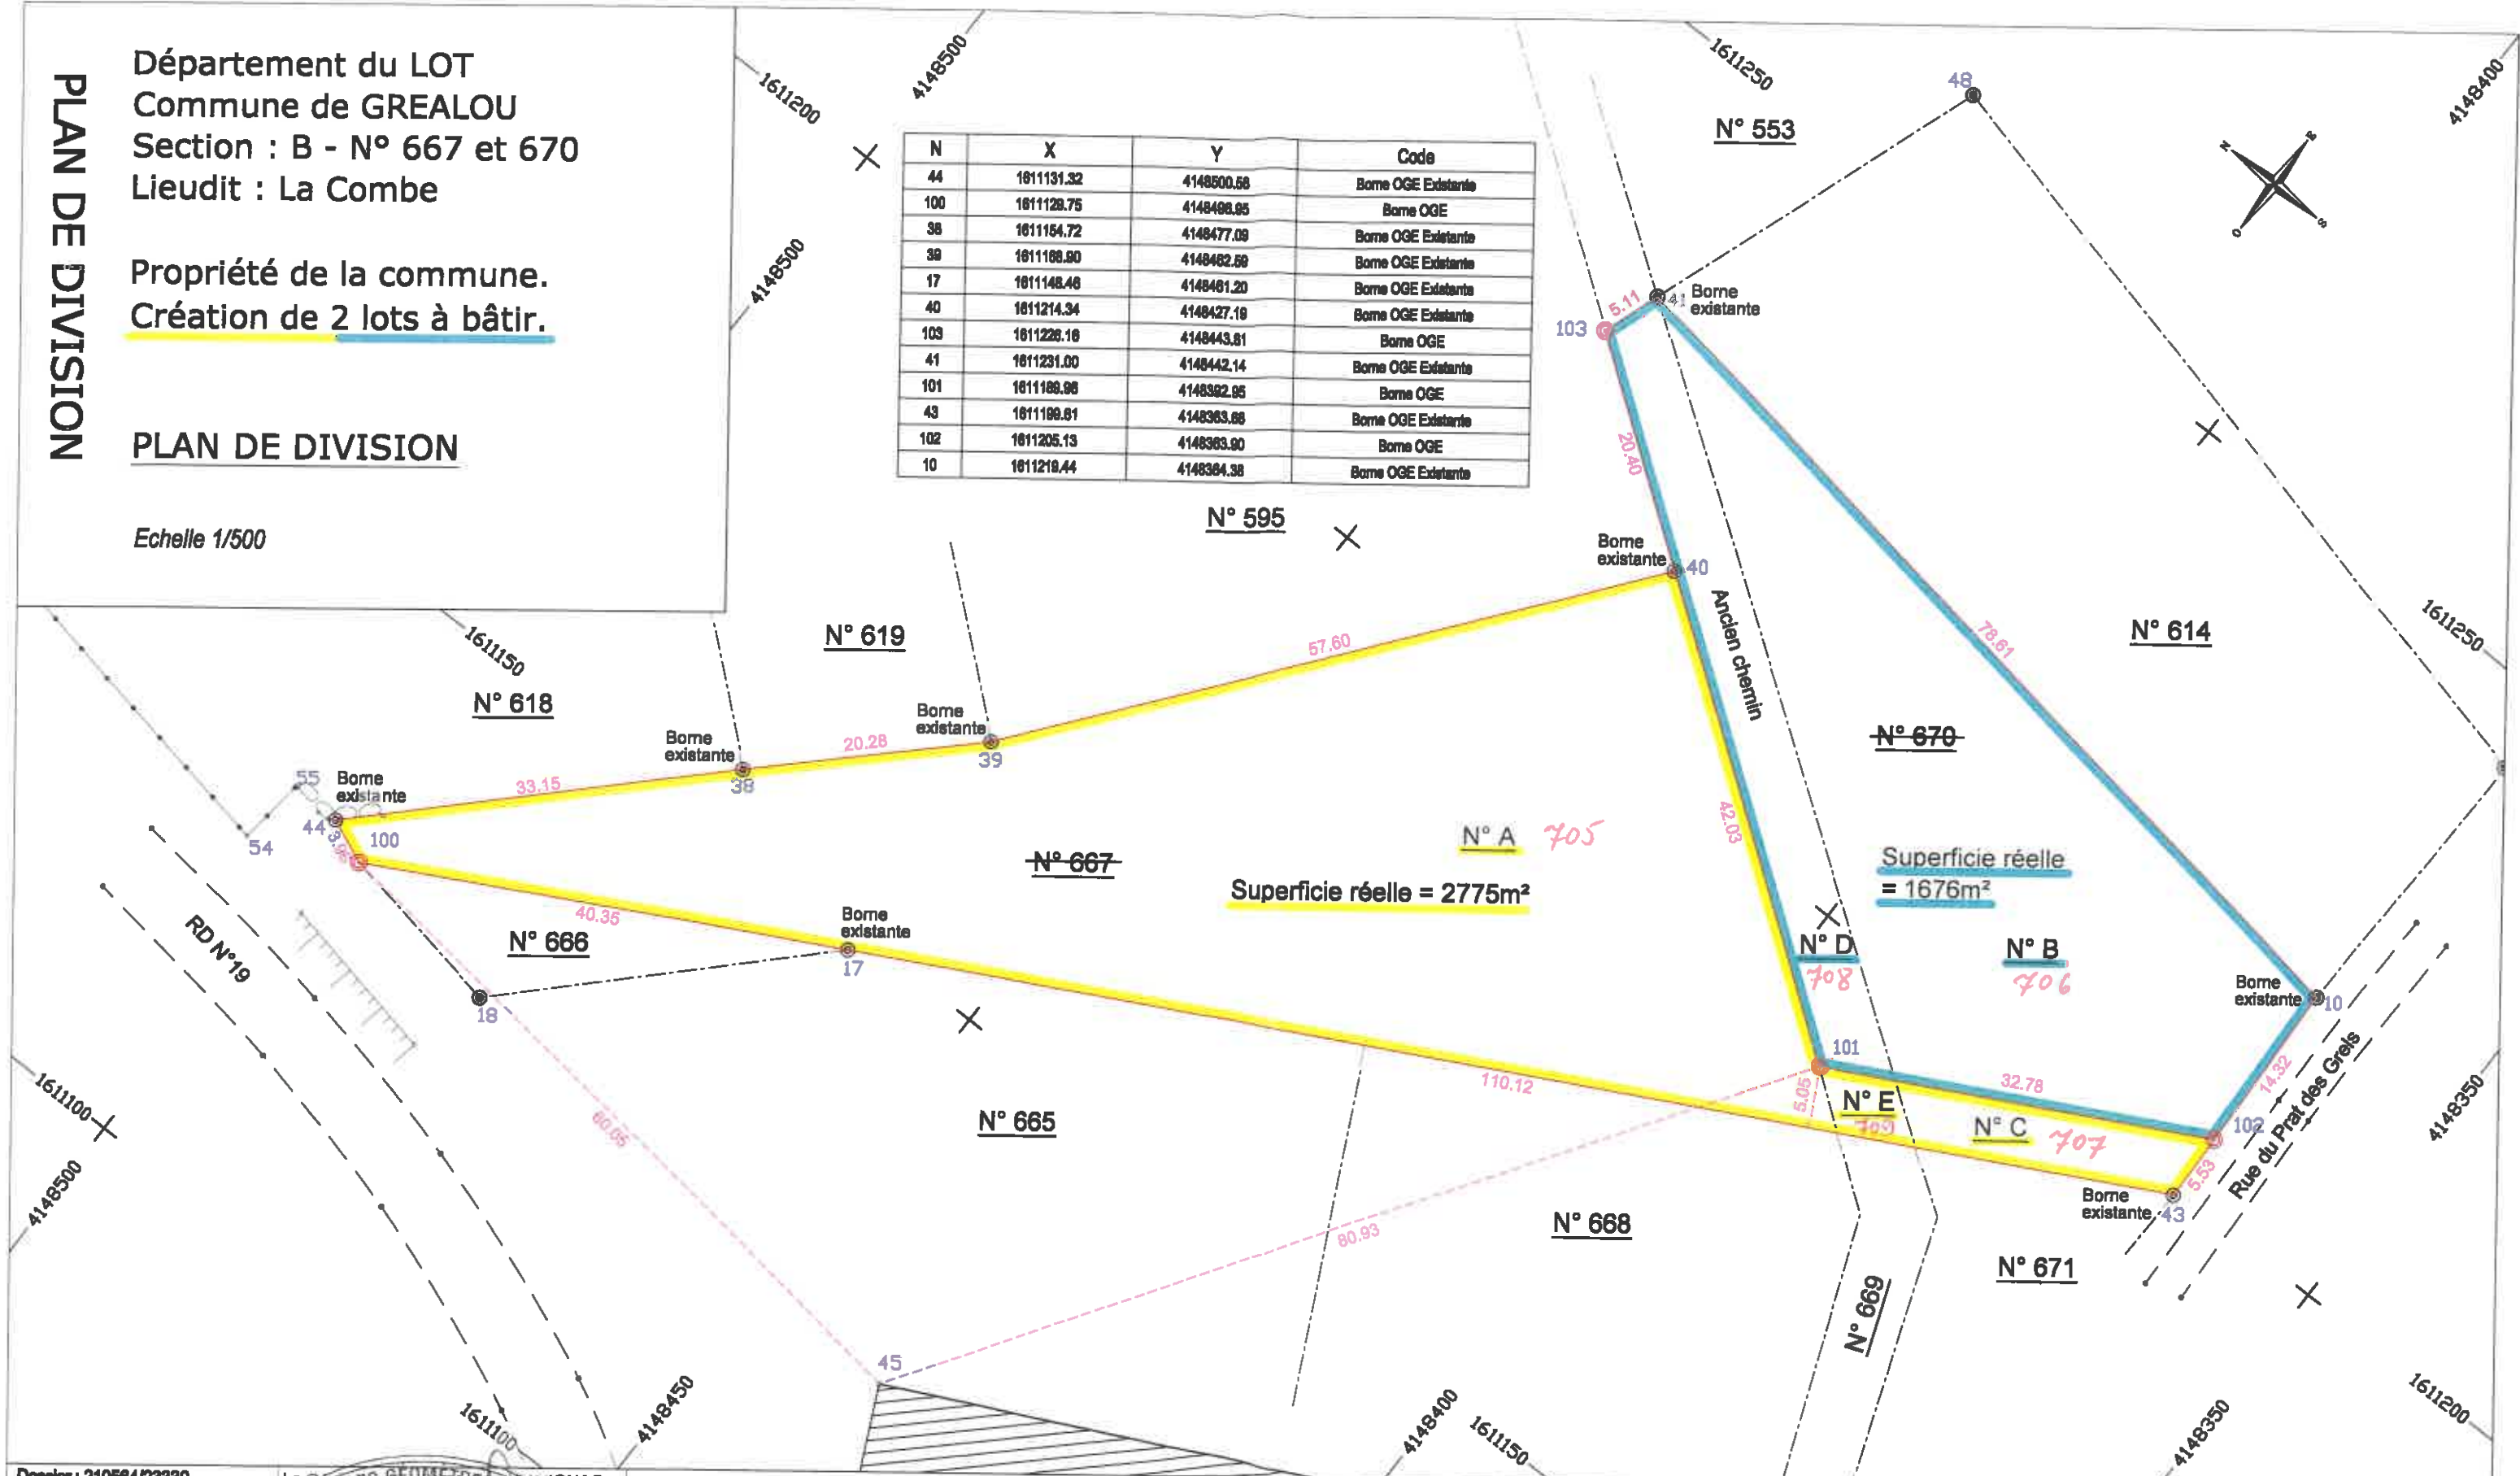

Dossier : 210564/23330
 Dess / Verif : GC-FL/MS
 Créé le 17/10/2022
 Modifié le
 Géométr : RGF 93 CC45-Classe 1

Le Géomètre-Expert
Mathieu SAVIGNAC
 mathieu.savignac@geometre-expert.fr
 ORDRE DES GEOMETRES-EXPERTS
 N° D'INSCRIPTION 951756

EXPERTS GEO
 1000 FIGEAC
 Tél: 05.65.34.15.62 - Fax: 05.65.60.04.17
 Email: mathieu.savignac@geometre-expert.fr
 8 rue Victor Hugo - BP 15 - 12700 CAPDENAC
 Tél: 05.65.64.72.85 - Fax: 05.65.64.77.29

Pour la commune de Grealou,
 le Maire, M. Michel VEDRINE

LEGENDE :

- Limite définie par le présent document
- Borne OGE implantée
- Borne OGE existante
- Borne pierre
- Piquet bois
- - - Limite Fiscale (cadastré) non garantie
- Clôture
- Mur privatif, Mur mitoyen

CHANGEMENTS CONSTATÉS, ATTRIBUTION DES NOUVEAUX NUMÉROS DE PLAN ET CALCUL DES CONTENANCES

(colonnes 5, 6, 12 à 18 réservées à l'Administration)

SITUATION ANCIENNE				SITUATION NOUVELLE	
PRÉFIXE :				PRÉFIXE :	
1	2	CONTENANCE		4	5	6	7	8	9	CONTENANCE			CALCULS AUXILIAIRES ET COMPENSATIONS DES RÉSULTATS			12	MISE AU POINT FISCALE																																						
		ha	a							ca	ha	a	ca	S graph	Compens		Résultat	LET. INDIC.	NATURE DE CULTURE	CLASSE	CONTENANCE																																		
B	667	24	52	B	705	A	Commune de GREALOU			26	84	2487	- 35	2452	Arpentée par Cmp : 2684 (+232)	
										Total:	26	84	2487	- 35	2452	=> ec = 232																																							
B	670	13	48	B	706	B	Commune de GREALOU			13	42	Règle 10%: 1348 - 70 = 1278			Arpentée par Cmp : 1342 (+64)	
				B	707	C	Commune de GREALOU			70		Règle 10%: 70			Arpentée par Cmp : 70	
										Total:	14	12				=> ec = 64																																							
B	DP	X	X	X	B	708	D	Commune de GREALOU			3	34	319	+ XXX	334	Arpentée par Cmp : 334 (+15)																																							
										Total:	3	34	
B	DPb	X	X	X	B	709	E	Commune de GREALOU			21		19	+ XXX	21	Arpentée par Cmp : 21 (+2)																																							
										Total:	21	
<p style="color: red; font-weight: bold;">CODE AFU : 004 003 004</p> <p style="color: red; font-weight: bold;">CODE VOIE : 00067</p>	
										<p>* Règles d'arpentage (compensation à partir des surfaces compensées) :</p> <p>[Contour arpenté] D + B = 1676m²</p> <p>[Contour arpenté 2] E + C + A = 2775m²</p> <p style="text-align: center;">Compensation d'arpentage - Contour arpenté</p> <table style="width: 100%; border-collapse: collapse;"> <thead> <tr> <th>Num</th> <th>S.Graph.Cmp</th> <th>Compensation</th> <th>S.Mesurée</th> </tr> </thead> <tbody> <tr> <td>B 708 D</td> <td>3a 19ca</td> <td>15</td> <td>334</td> </tr> <tr> <td>B 706 B</td> <td>12a 84ca</td> <td>58</td> <td>1342</td> </tr> <tr> <td>Total</td> <td>16a 03ca</td> <td>73</td> <td>1676</td> </tr> </tbody> </table> <p style="text-align: center;">Compensation d'arpentage - Contour arpenté 2</p> <table style="width: 100%; border-collapse: collapse;"> <thead> <tr> <th>Num</th> <th>S.Graph.Cmp</th> <th>Compensation</th> <th>S.Mesurée</th> </tr> </thead> <tbody> <tr> <td>B 709 E</td> <td>19ca</td> <td>2</td> <td>21</td> </tr> <tr> <td>B 707 C</td> <td>64ca</td> <td>6</td> <td>70</td> </tr> <tr> <td>B 705 A</td> <td>24a 52ca</td> <td>232</td> <td>2684</td> </tr> <tr> <td>Total</td> <td>25a 35ca</td> <td>240</td> <td>2775</td> </tr> </tbody> </table>										Num	S.Graph.Cmp	Compensation	S.Mesurée	B 708 D	3a 19ca	15	334	B 706 B	12a 84ca	58	1342	Total	16a 03ca	73	1676	Num	S.Graph.Cmp	Compensation	S.Mesurée	B 709 E	19ca	2	21	B 707 C	64ca	6	70	B 705 A	24a 52ca	232	2684	Total	25a 35ca	240	2775
Num	S.Graph.Cmp	Compensation	S.Mesurée	
B 708 D	3a 19ca	15	334	
B 706 B	12a 84ca	58	1342	
Total	16a 03ca	73	1676	
Num	S.Graph.Cmp	Compensation	S.Mesurée	
B 709 E	19ca	2	21	
B 707 C	64ca	6	70	
B 705 A	24a 52ca	232	2684	
Total	25a 35ca	240	2775	
TOTAL				TOTAL	

La personne habilitée à établir le document doit identifier chaque parcelle nouvelle, sur l'extrait de plan, par une désignation provisoire sous la forme A, B, C...